



Personnel dédié à votre manifestation :

Agents de sécurité incendie
Permanence de nettoyage
Un chef de projet



Comme tous les espaces du Centre Expo Congrès, l'Auditorium Riviera est modulable et s'adaptera à vos besoins. La tribune principale est rétractable et l'intégralité de l'espace peut être aménagé pour accueillir de 200 à 1000 personnes. Elle peut être complétée par deux tribunes sur les côtés et par des fauteuils au sol.

La tribune principale seule propose trois configurations :

- dépliée à 50% soit 275 places dont 10PMR
- dépliée à 75% soit 403 places dont 10 PMR
- dépliée à 100% soit 555 places dont 10 PMR






Elle peut être complétée par deux tribunes latérales de chacune 61 places et par des fauteuils au sol pour atteindre 1000 places assises.


Exemples de configurations possibles :

- La tribune principale repliée à 50% soit 275 places dont 10 PMR avec les deux tribunes latérales de 61 places chacune soit 397 places
- La tribune principale dépliée à 75% soit 403 places dont 10 PMR avec les deux tribunes latérales soit 525 places en tout dont 16 PMR
- La tribune principale dépliée à 100% avec les deux tribunes latérales soit 687 places dont 16 PMR complétées par les fauteuils au sol soit 1000 places



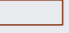


La tribune peut également être entièrement repliée (empatement au sol de 3,50m). L'auditorium pourra ainsi être utilisé comme espace d'exposition pour des salons ou comme salle à plat pour un dîner spectacle.

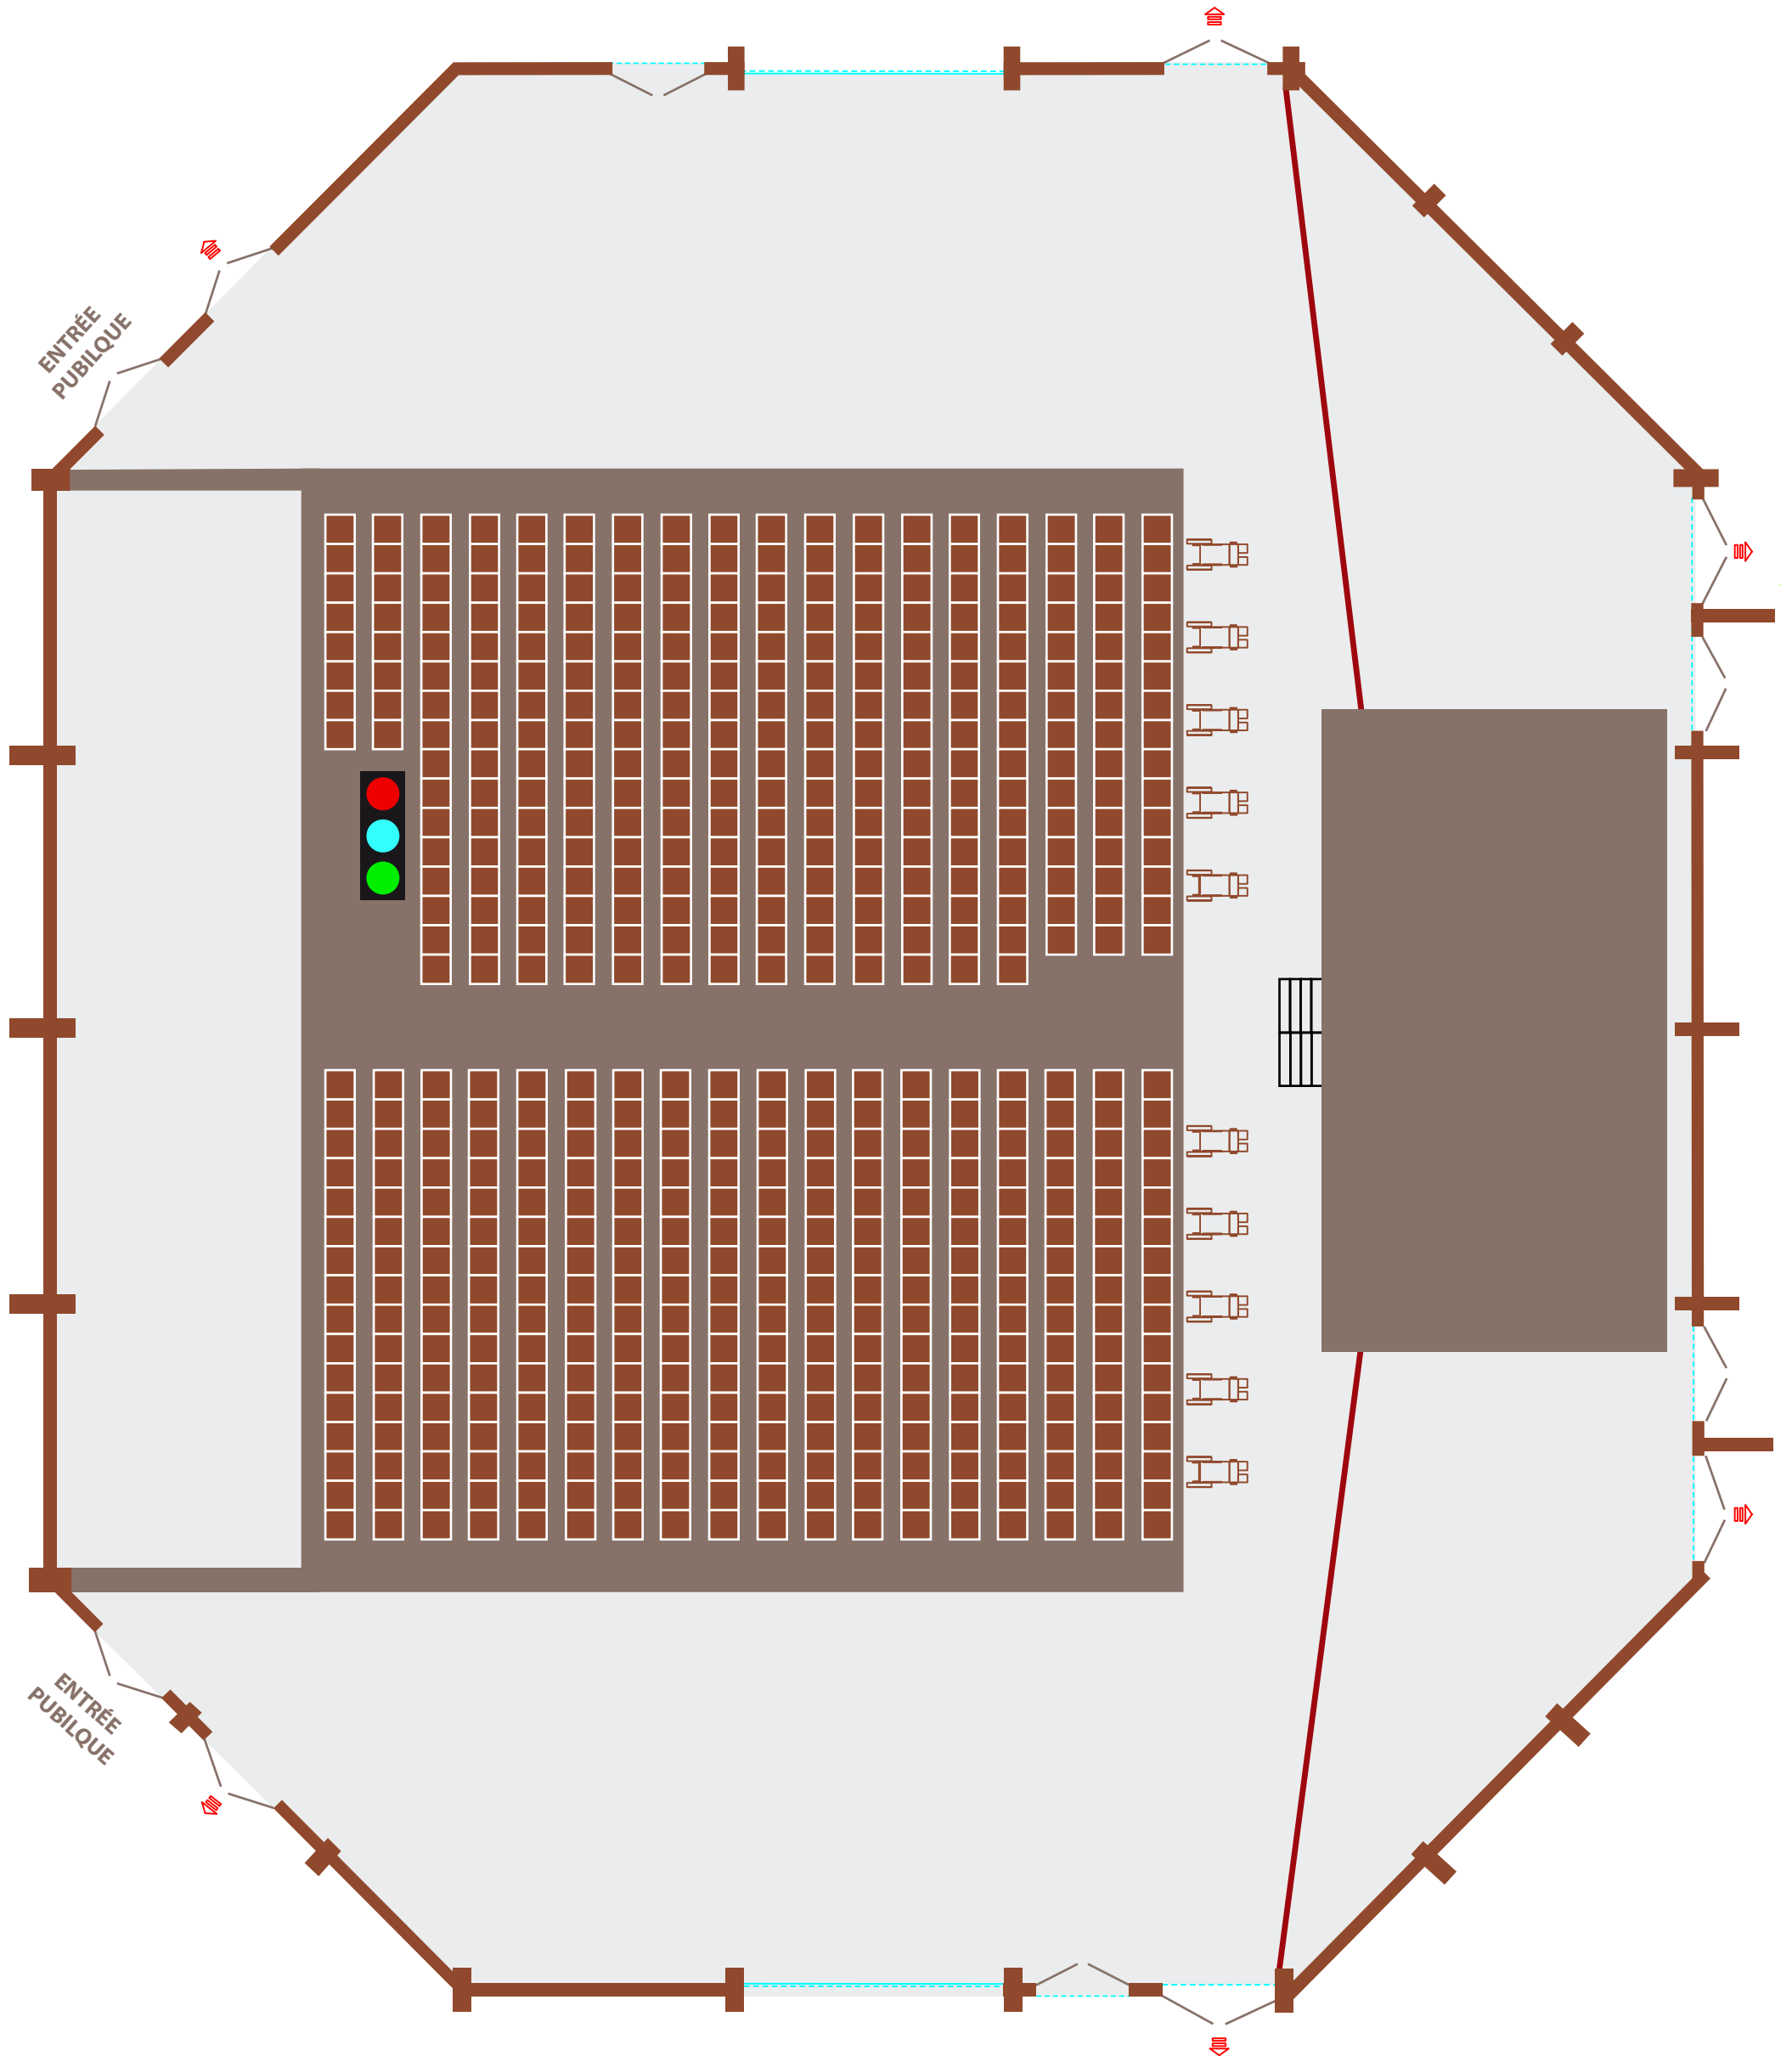
Auditorium 537 Places

-  SORTIE DE SECOUR
-  RÉGIE LUMIÈRE
-  PLACE EN MOBILITÉ RÉDUITE (PMR)
-  RIDEAU DE SCÈNE
-  TABLE





 


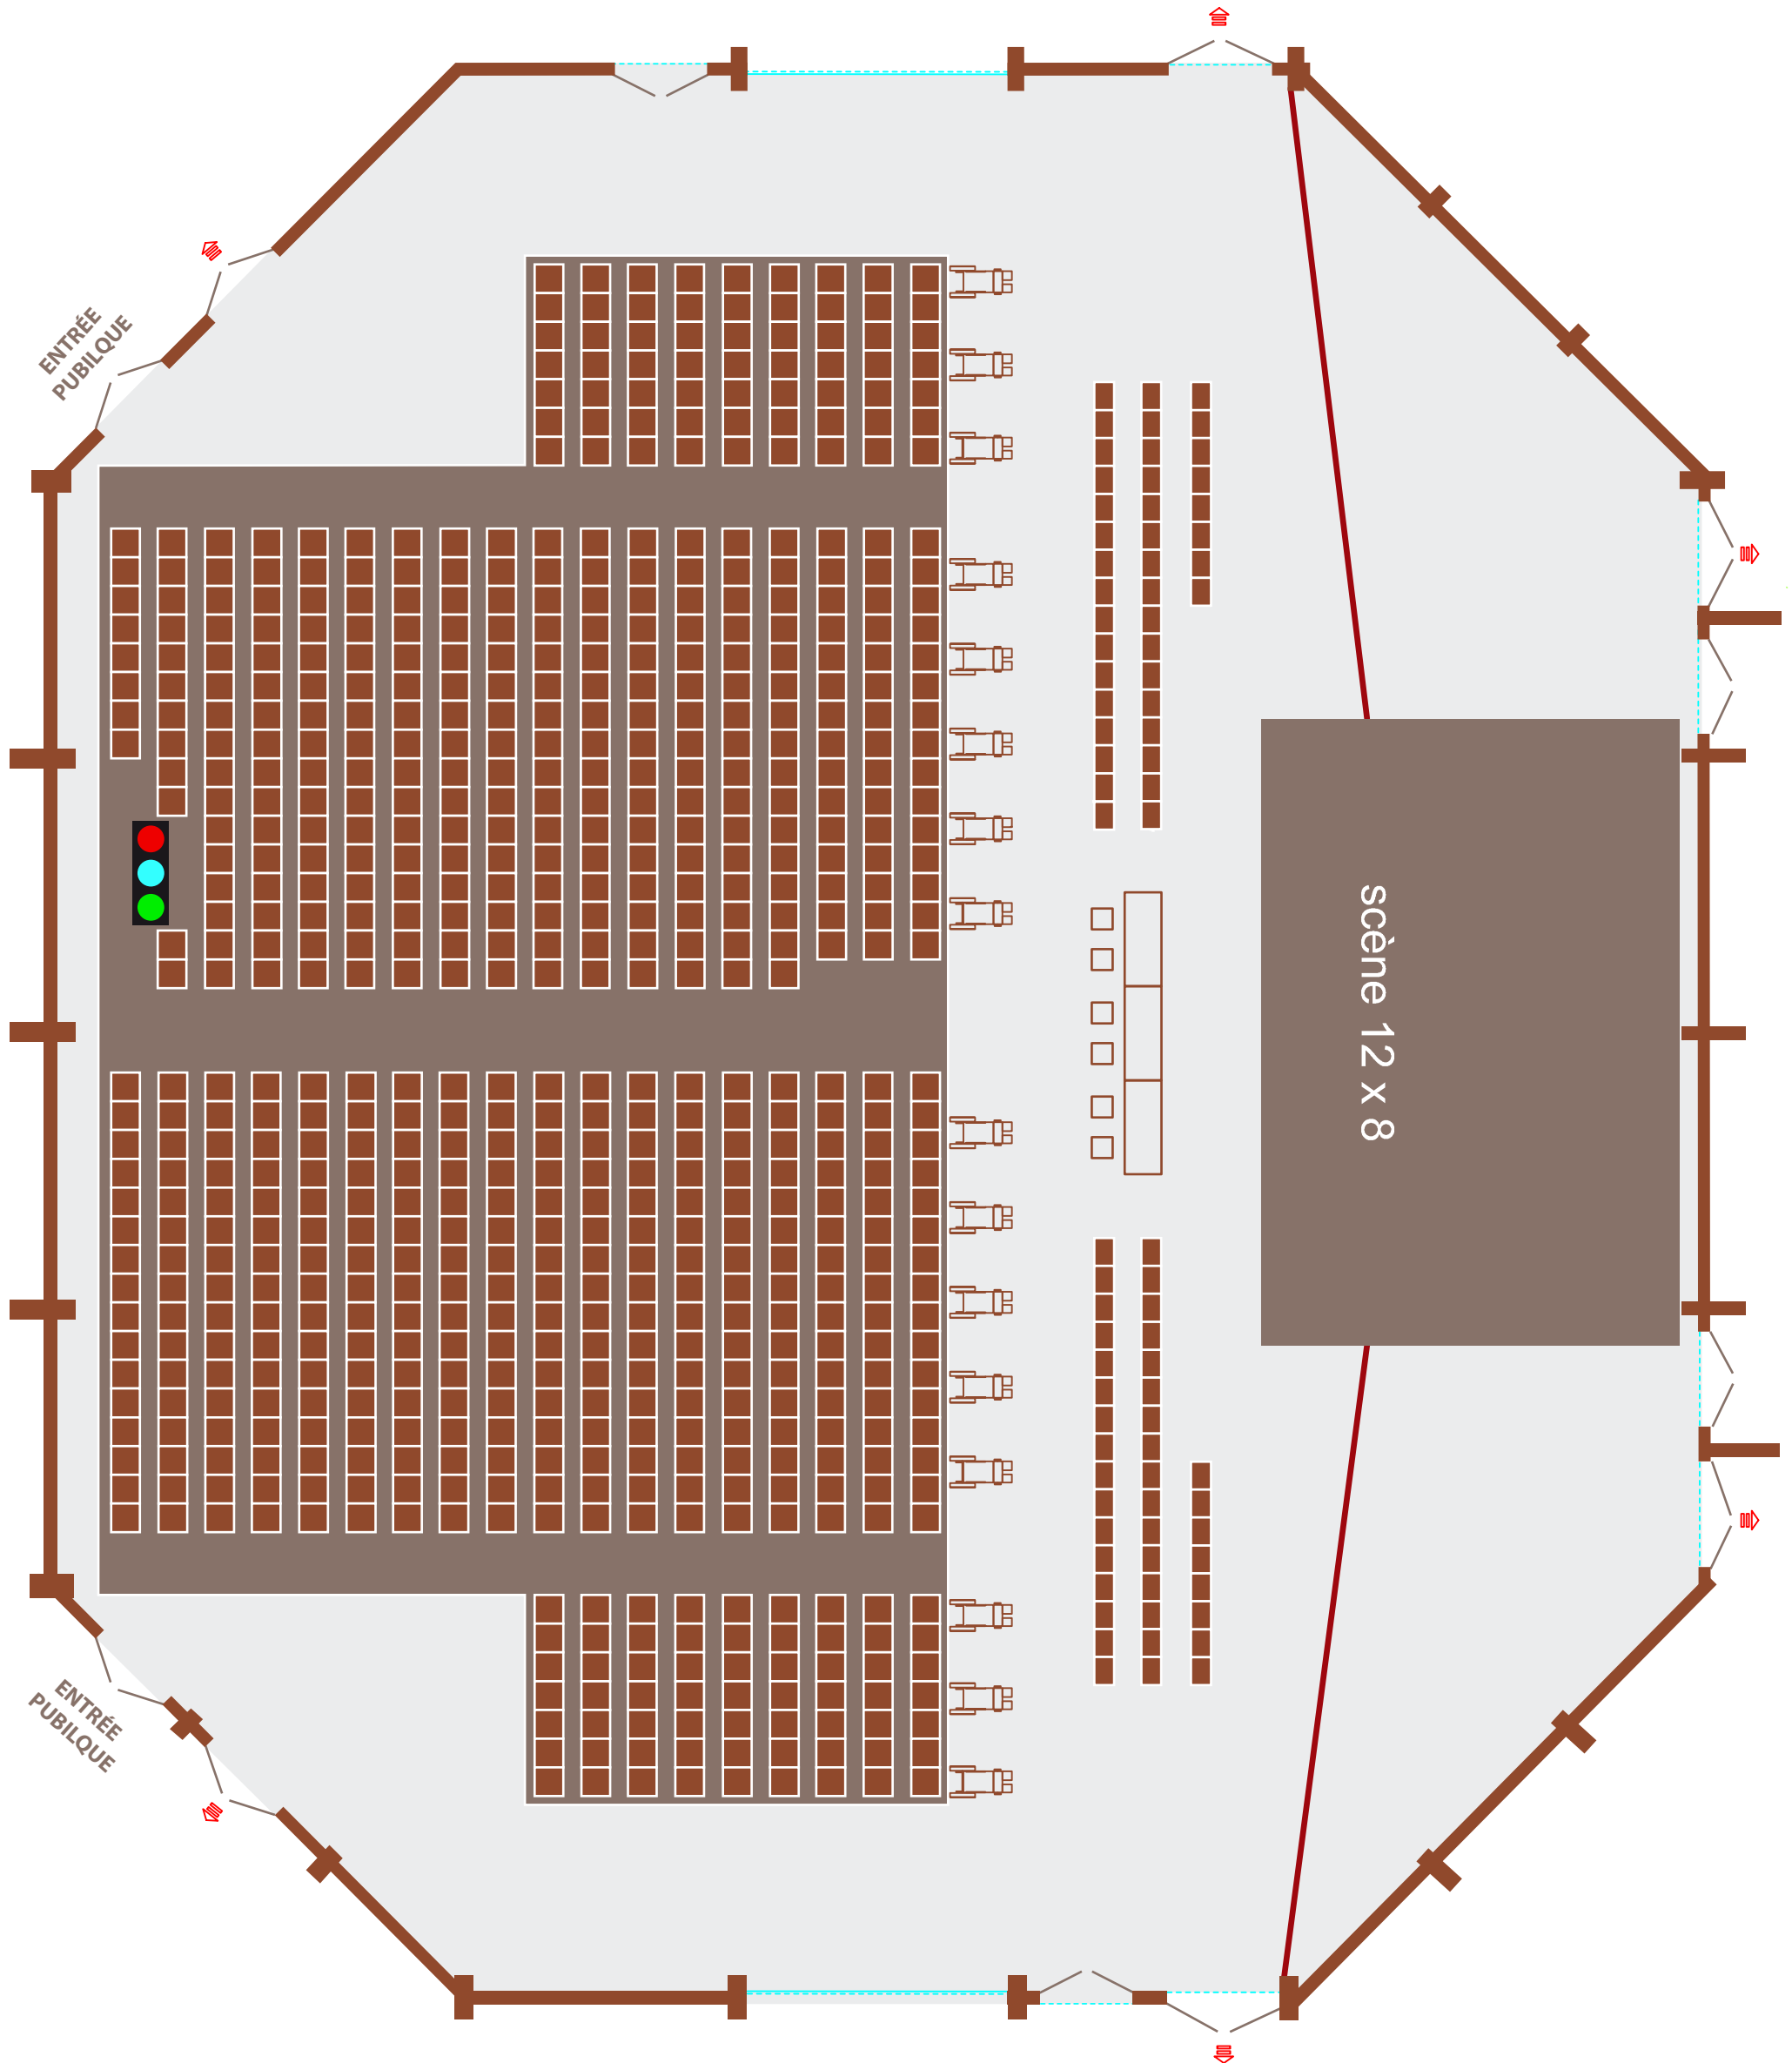
Auditorium 737 Places




-  SORTIE DE SECOUR
-  RÉGIE LUMIÈRE
-  PLACE EN MOBILITÉ RÉDUITE (PMR)
-  RIDEAU DE SCÈNE
-  TABLE

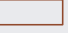

Auditorium 900 Places

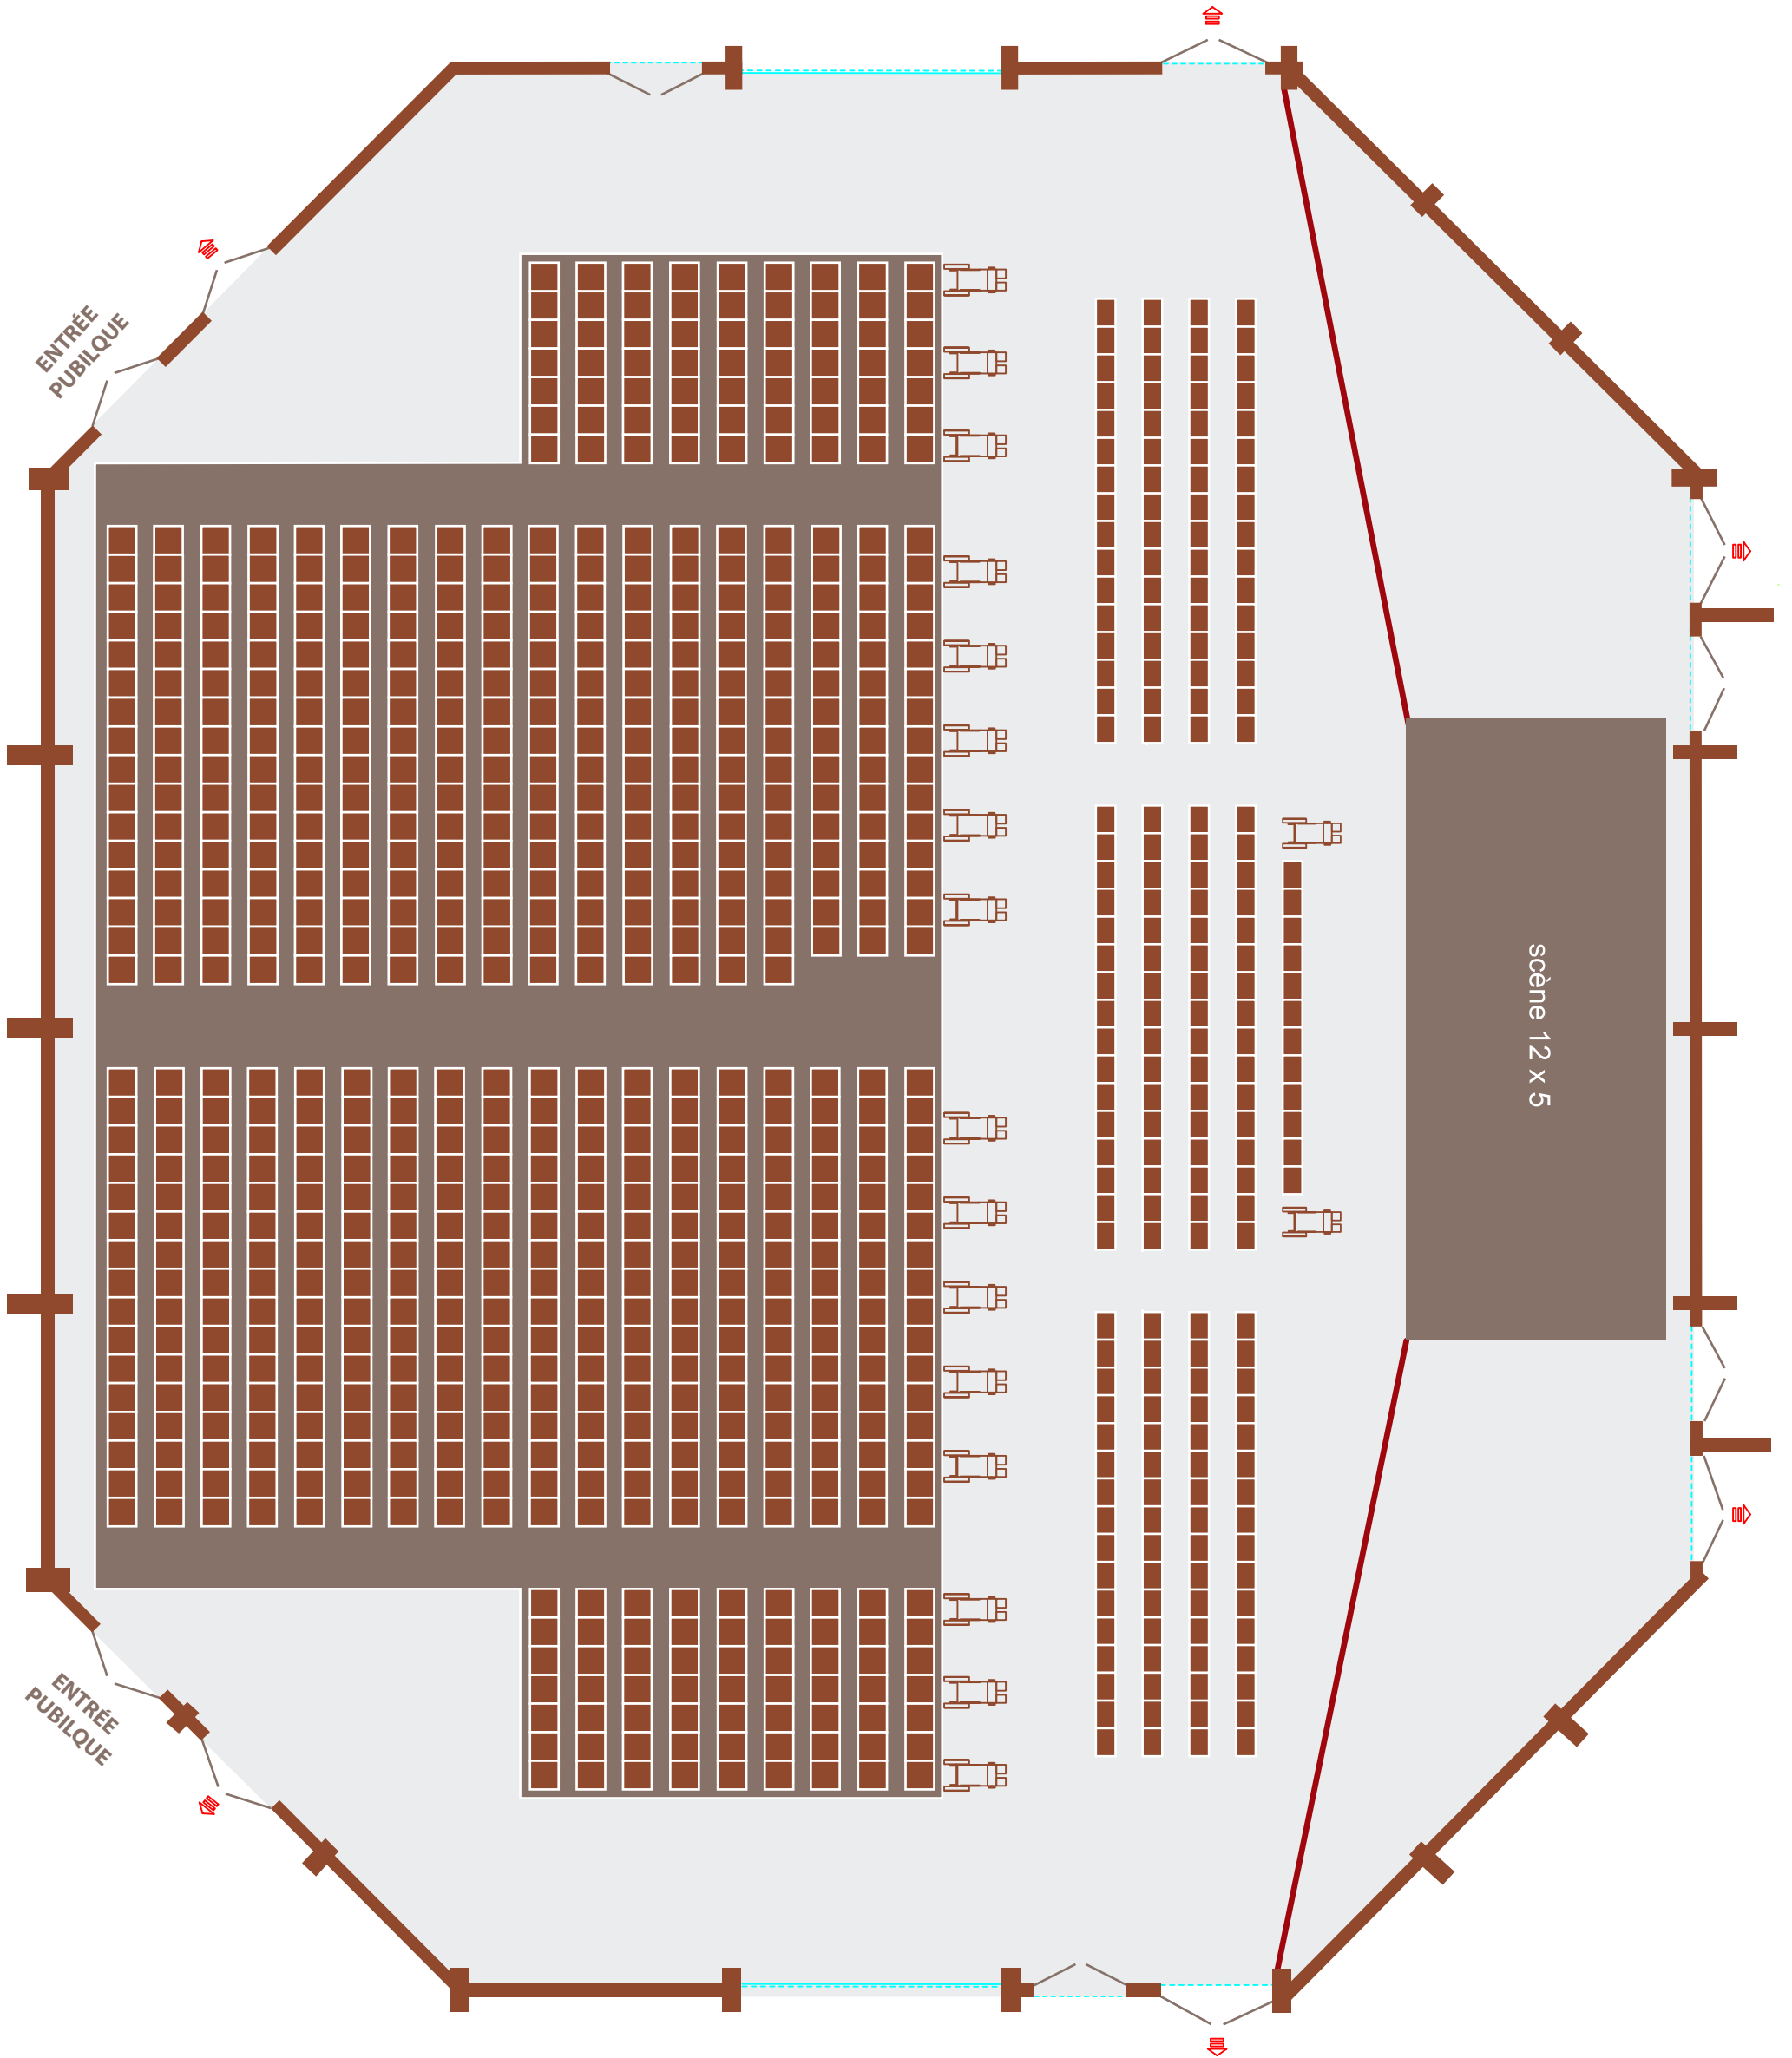-  SORTIE DE SECOUR
-  RÉGIE LUMIÈRE
-  PLACE EN MOBILITÉ RÉDUITE (PMR)
-  RIDEAU DE SCÈNE
-  TABLE



 SORTIE DE SECOUR
 TABLE
 RIDEAU DE SCÈNE

