

# Espace Siagne - 1 700 m<sup>2</sup>

## Fiche technique



### Personnel dédié à votre manifestation :

Agents de sécurité incendie  
Permanence de nettoyage  
Un chef de projet



### Dimensions:

45 mètres de long- 36 mètres de large

Hauteur sous plafond: sous rails: 4,10m- points d'accroche: 5,50m

Structure tridimensionnelle au plafond comportant 60 points d'accroche supportant chacun 250 Kg

Accès livraison de plain-pied – dimensions : 3.10m de haut – 3.80m de large

### Séparable en 4 espaces indépendants:

- Espace Siagne A- 327 m<sup>2</sup> - 30m x 11m
- Espace Siagne B- 360 m<sup>2</sup> - 30m x 12m
- Espace Siagne C- 360 m<sup>2</sup> - 30m x 12m
- Espace Siagne D- 390 m<sup>2</sup> - 36,60m x 10,70m

### 4 écrans d'affichage dynamique



#### Types des fichiers à fournir :

- Images en .jpg- en 1024x576 - RVB - 72dpi - en 16/9ème
- Powerpoint en .ppt - en 16/9ème- en transition automatique
- Vidéos en .wmv - en 16/9ème

### 1 sonorisation d'annonce

- 6 arrivées en 63 ampères triphasé
- 16 arrivées en 32 ampères triphasé
- 4 branchements en 125 ampères triphasé
- 2 branchements en 250 ampères triphasé
- 4 branchements en 32 ampères mono

# PLAN TECHNIQUE


-  SORTIE DE SECOUR
-  RIDEAU DE SCÈNE
-  Baie vitrée

● 2 étuves de 3.5 Kw  
et 2 branchements  
de 1.5 Kw

Passage  
Traiteur

ESPACE  
RESTAURATION

livraison

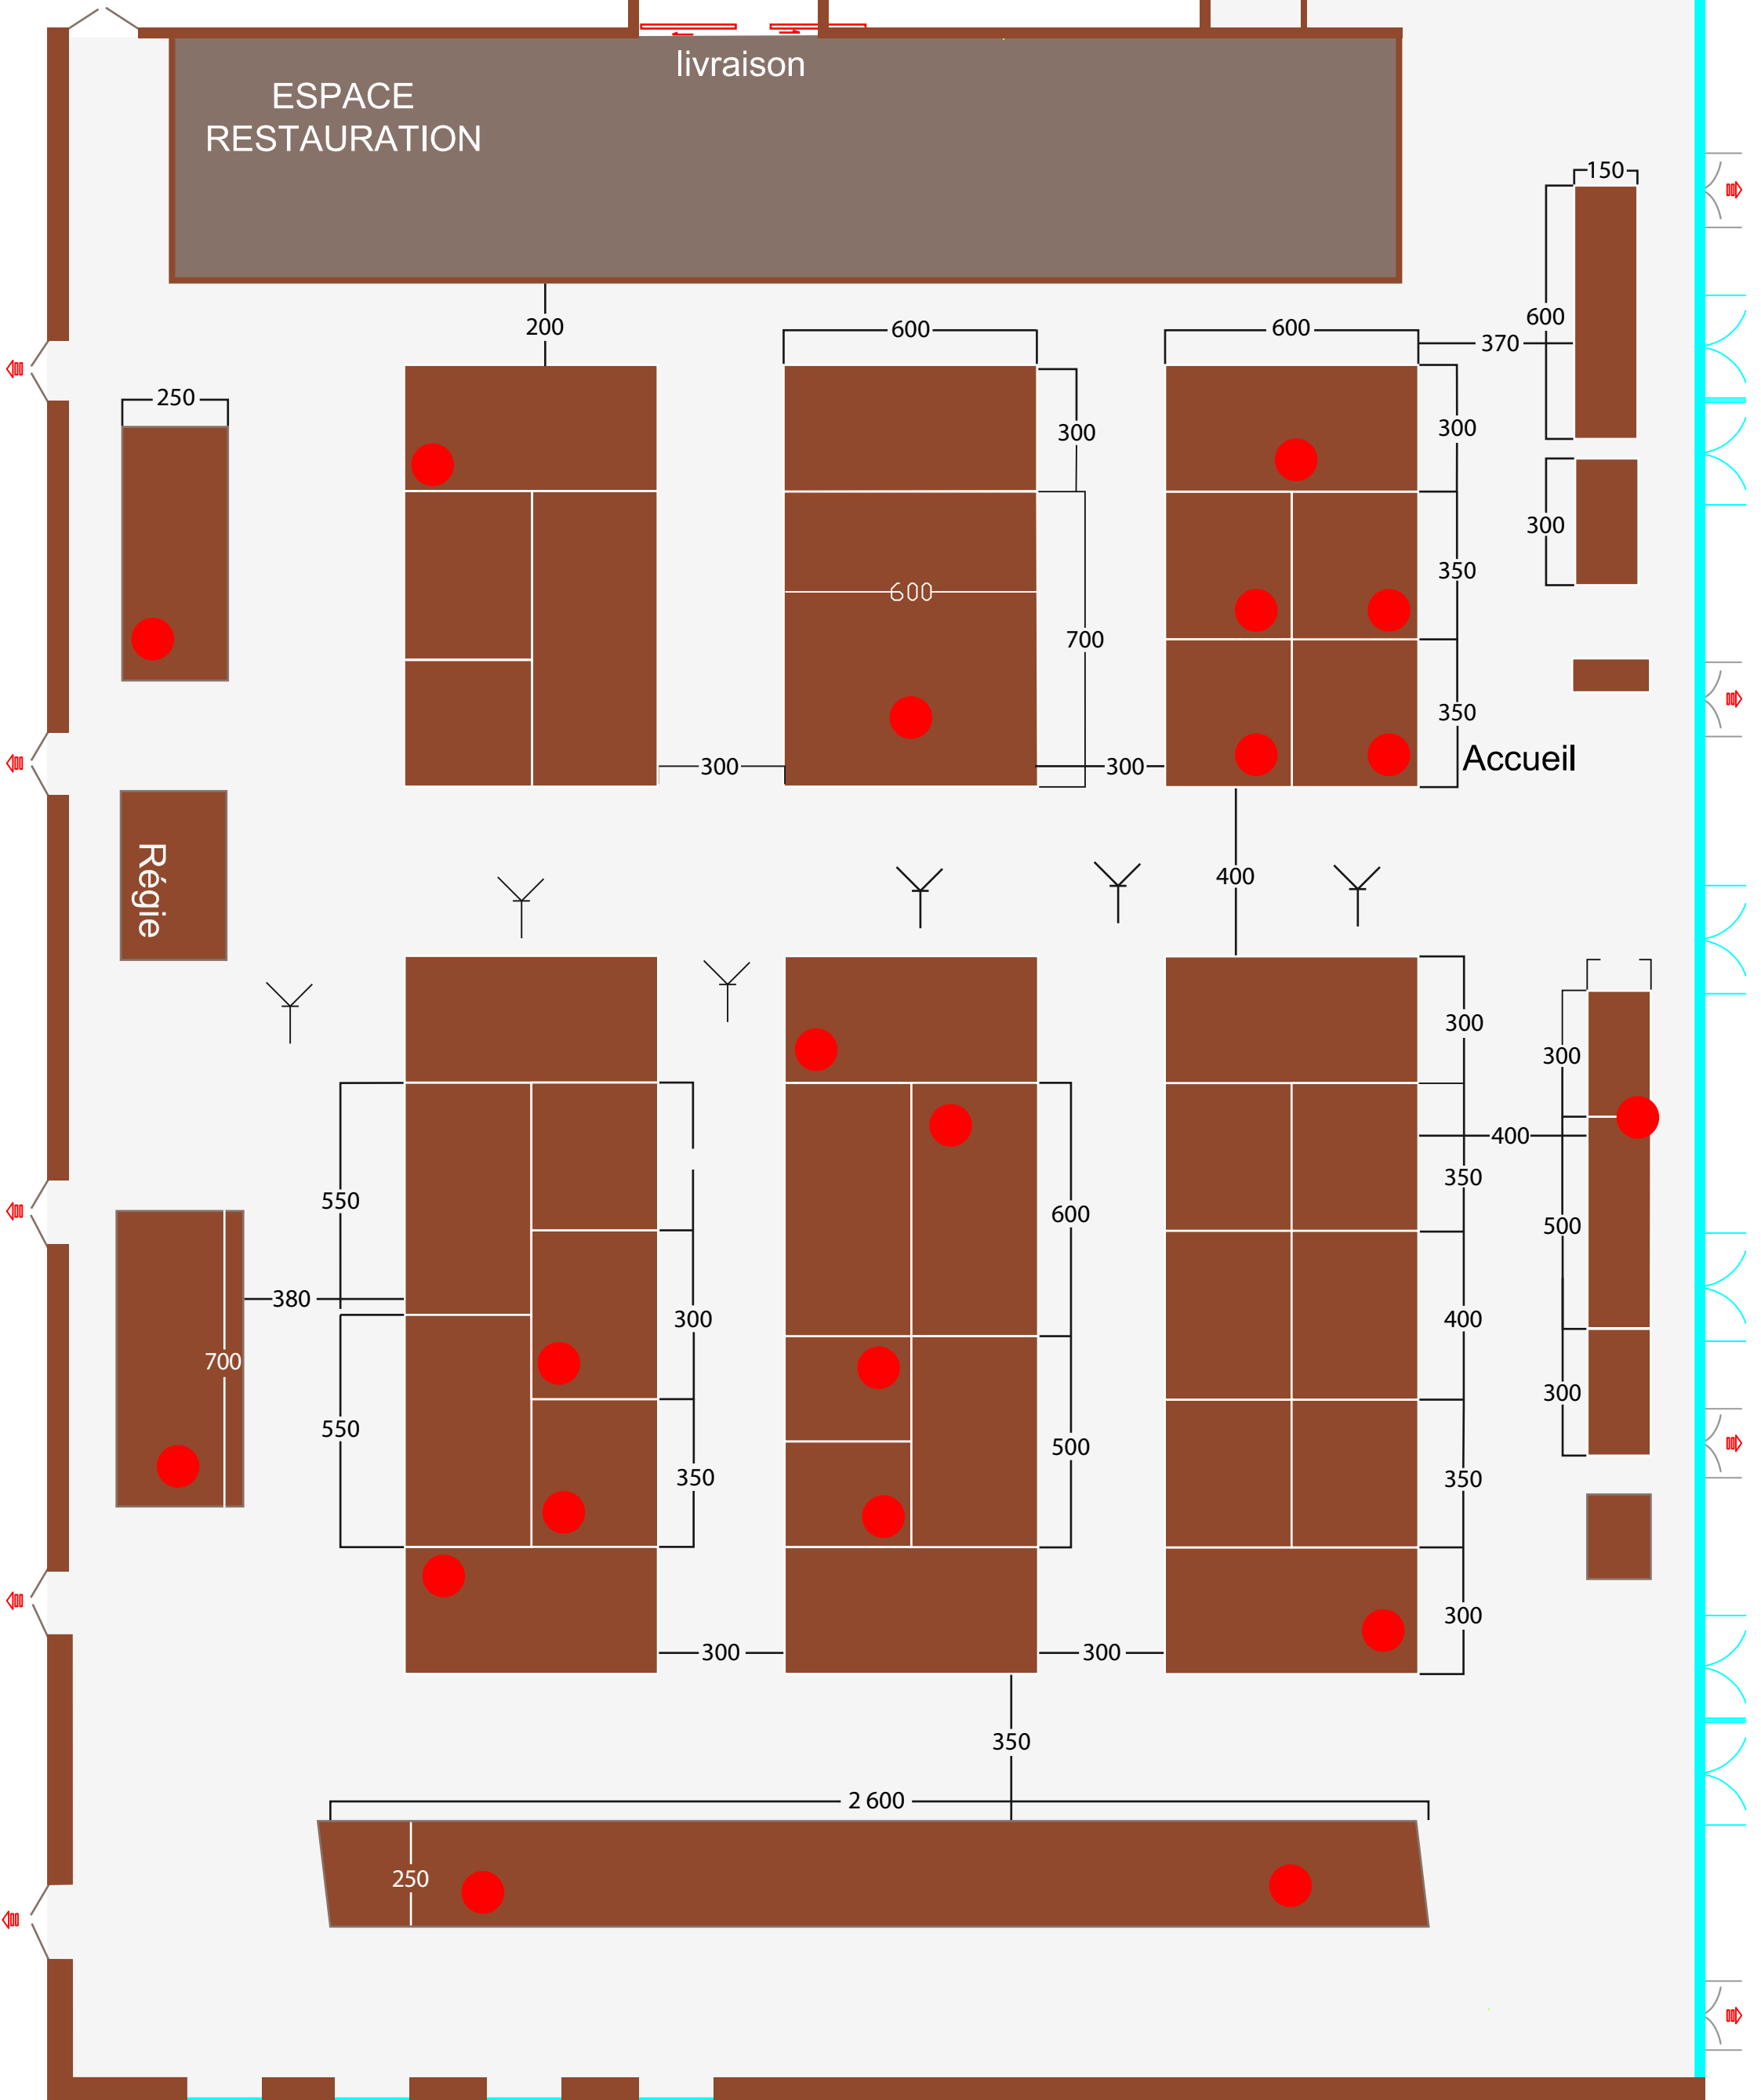


# PLAN SIAGNE ATELIERS AVEC ALLÉE + DÉJEUNER

Legend for the floor plan:

- SORTIE DE SECOUR
- RIDEAU DE SCÈNE
- Baie vitrée
- CHAISES
- TABLE

Passage Traiteur

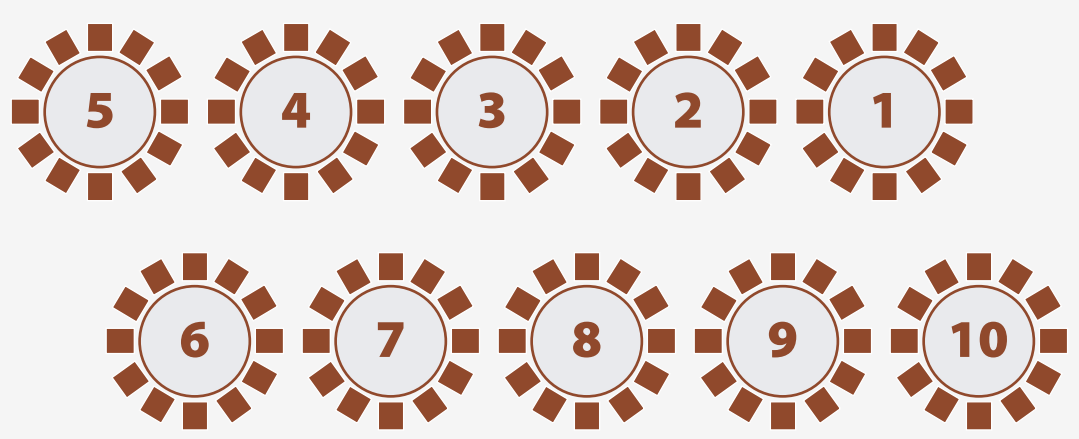


## Atelier Espace Siagne B

E  
c  
r  
a  
n



## Atelier Espace Siagne C

E  
c  
r  
a  
n

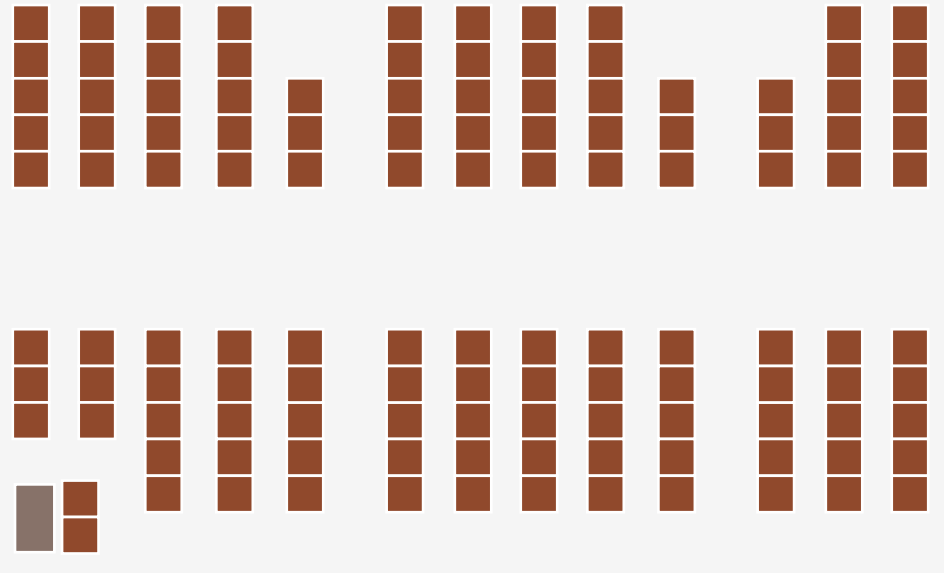


## Atelier Espace Siagne D

E  
c  
r  
a  
n



-  SORTIE DE SECOUR
-  RIDEAU DE SCÈNE
-  Baie vitrée

Passage  
Traiteur

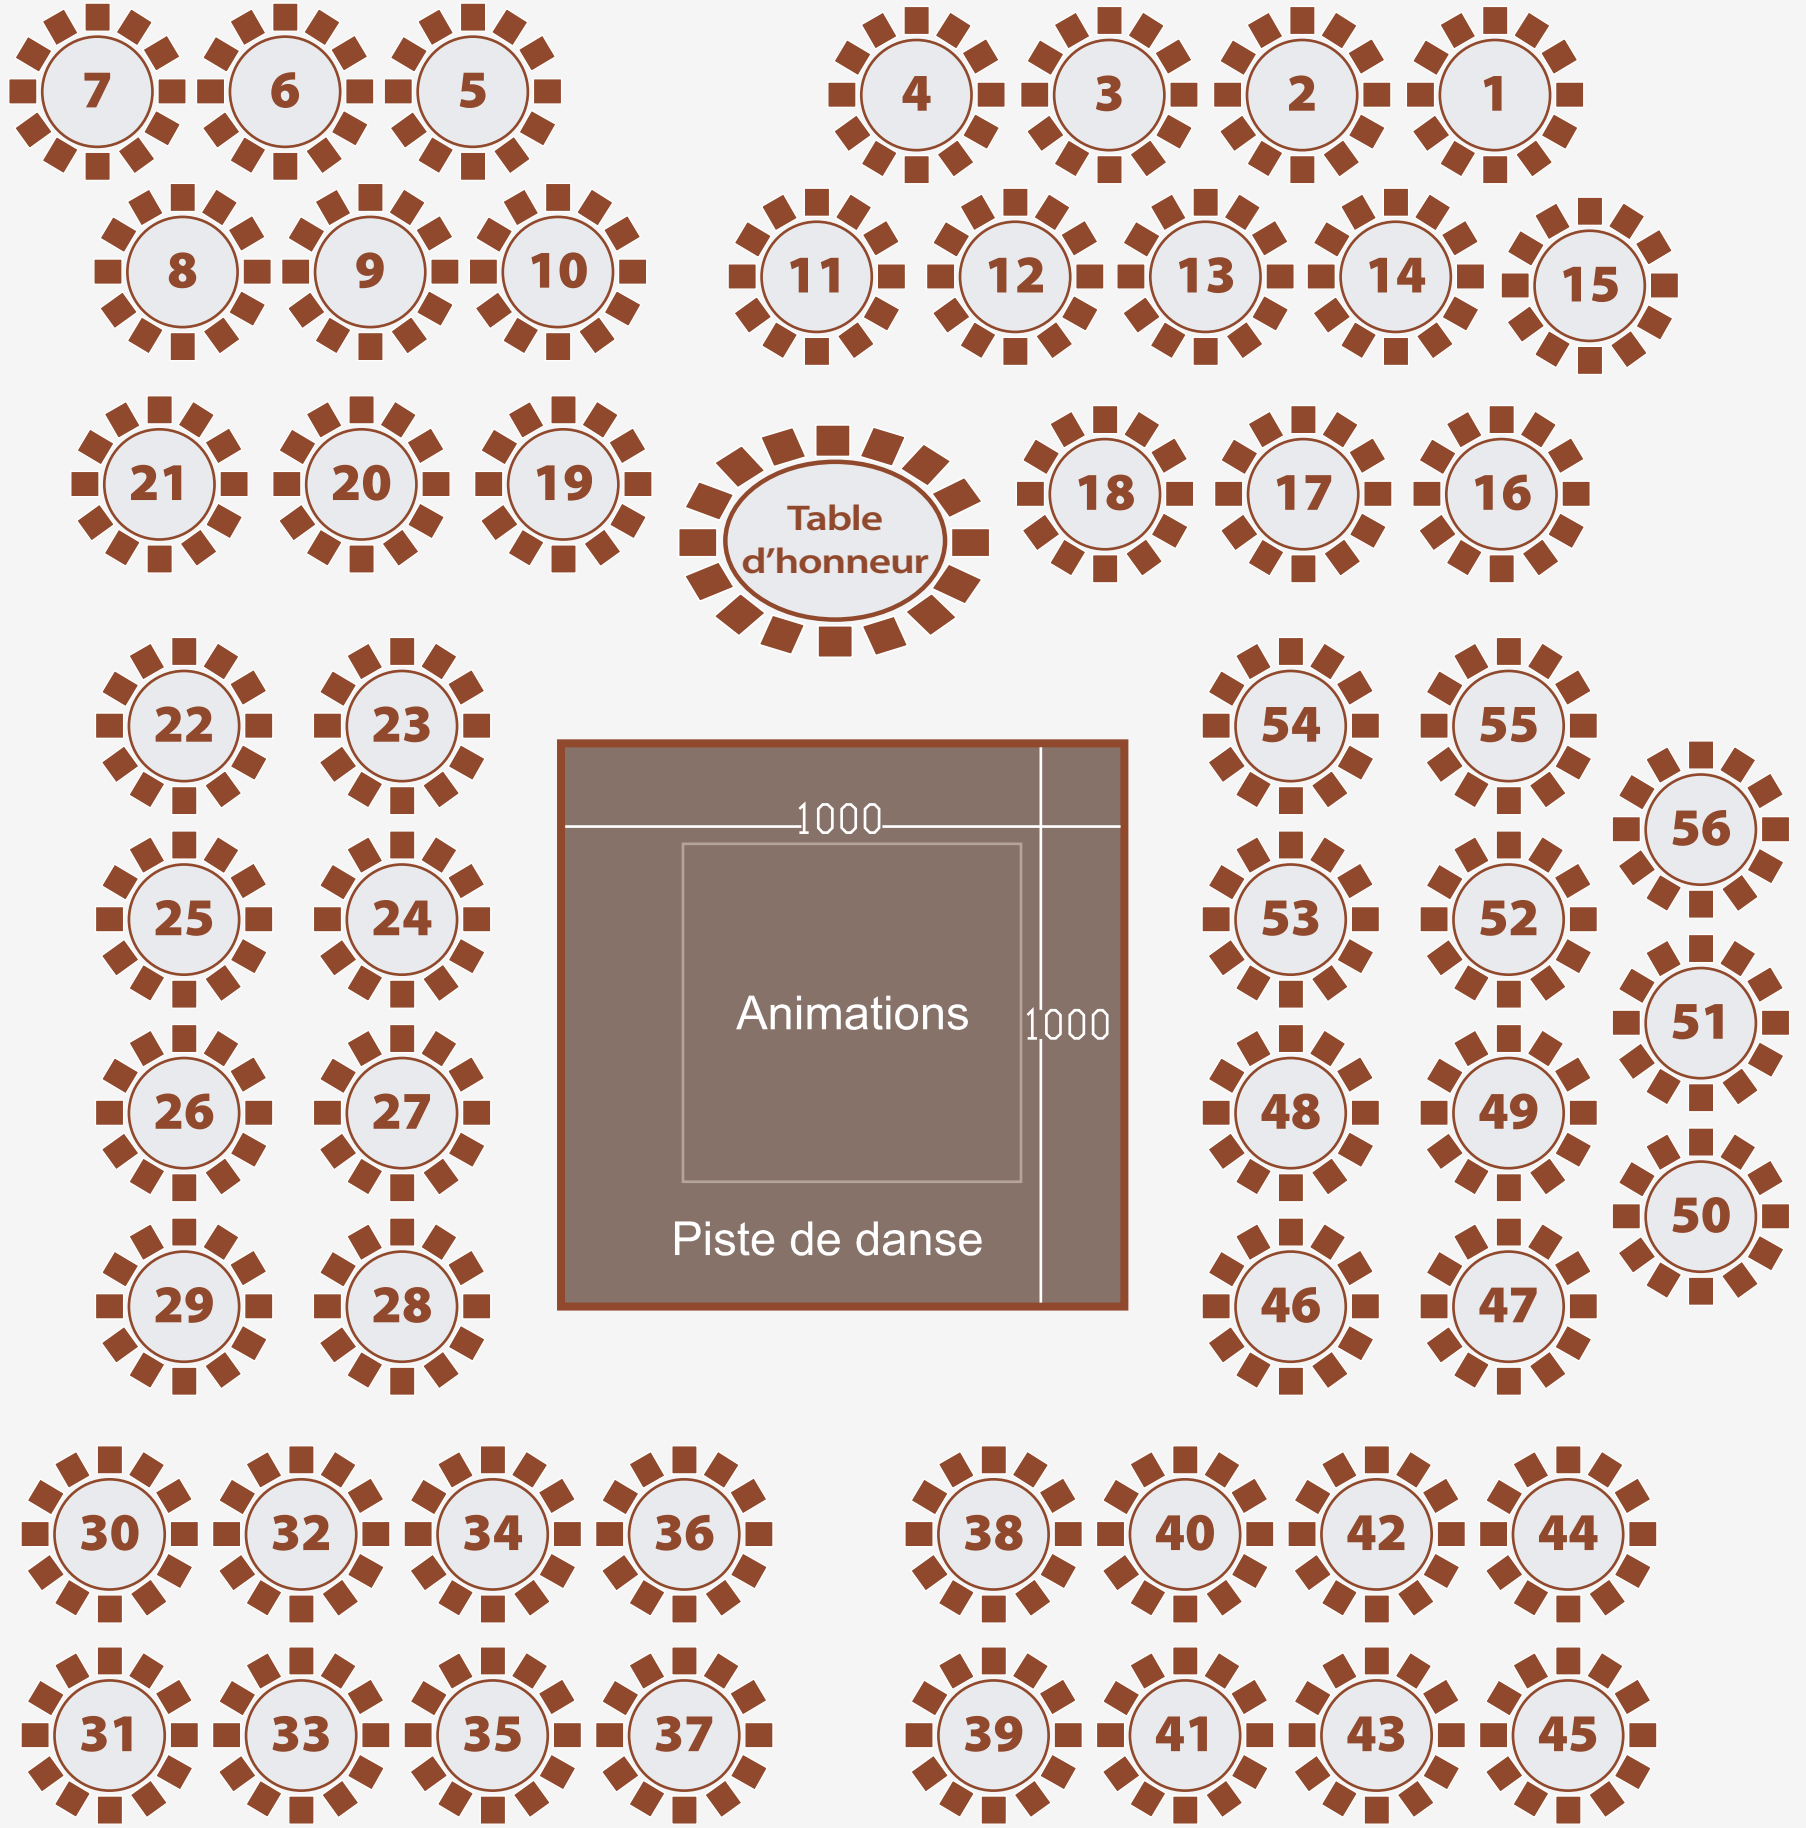

# PLAN SOIRÉE 56 TABLES